



PARTER

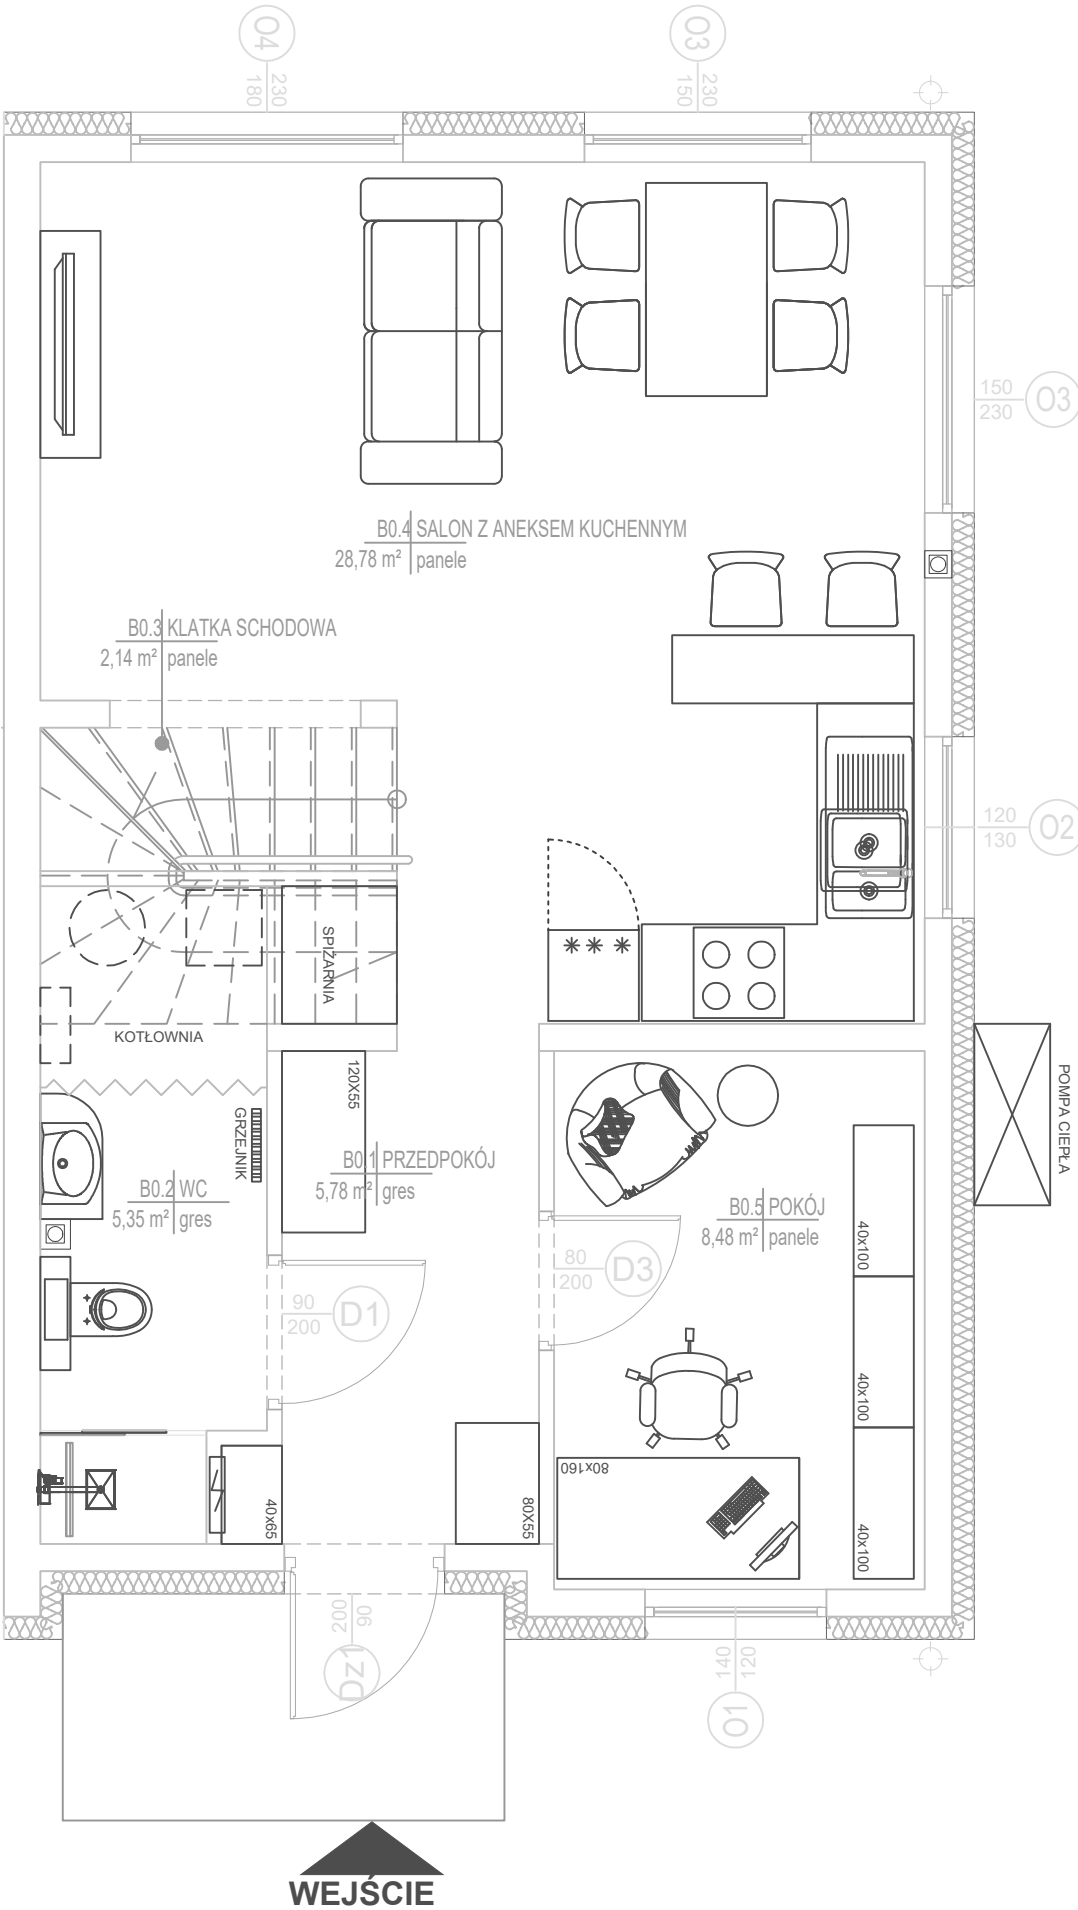

ZESTAWIENIE POWIERZCHNI
POZIOM 0 (PARTER)

POWIERZCHNIA CAŁKOWITA:	
	54,20m ²
POWIERZCHNIA UŻYTKOWA:	
B0.1 PRZEDPOKÓJ	5,78 m ²
B0.2 WC	5,35 m ²
B0.4 SALON Z ANEKSEM K.	28,78 m ²
B0.5 POKÓJ	8,48 m ²
RAZEM:	48,39 m ²
POWIERZCHNIE DODATKOWE:	
B0.3 KLATKA SCHODOWA	2,14 m ²
RAZEM:	2,14 m ²


PIĘTRO

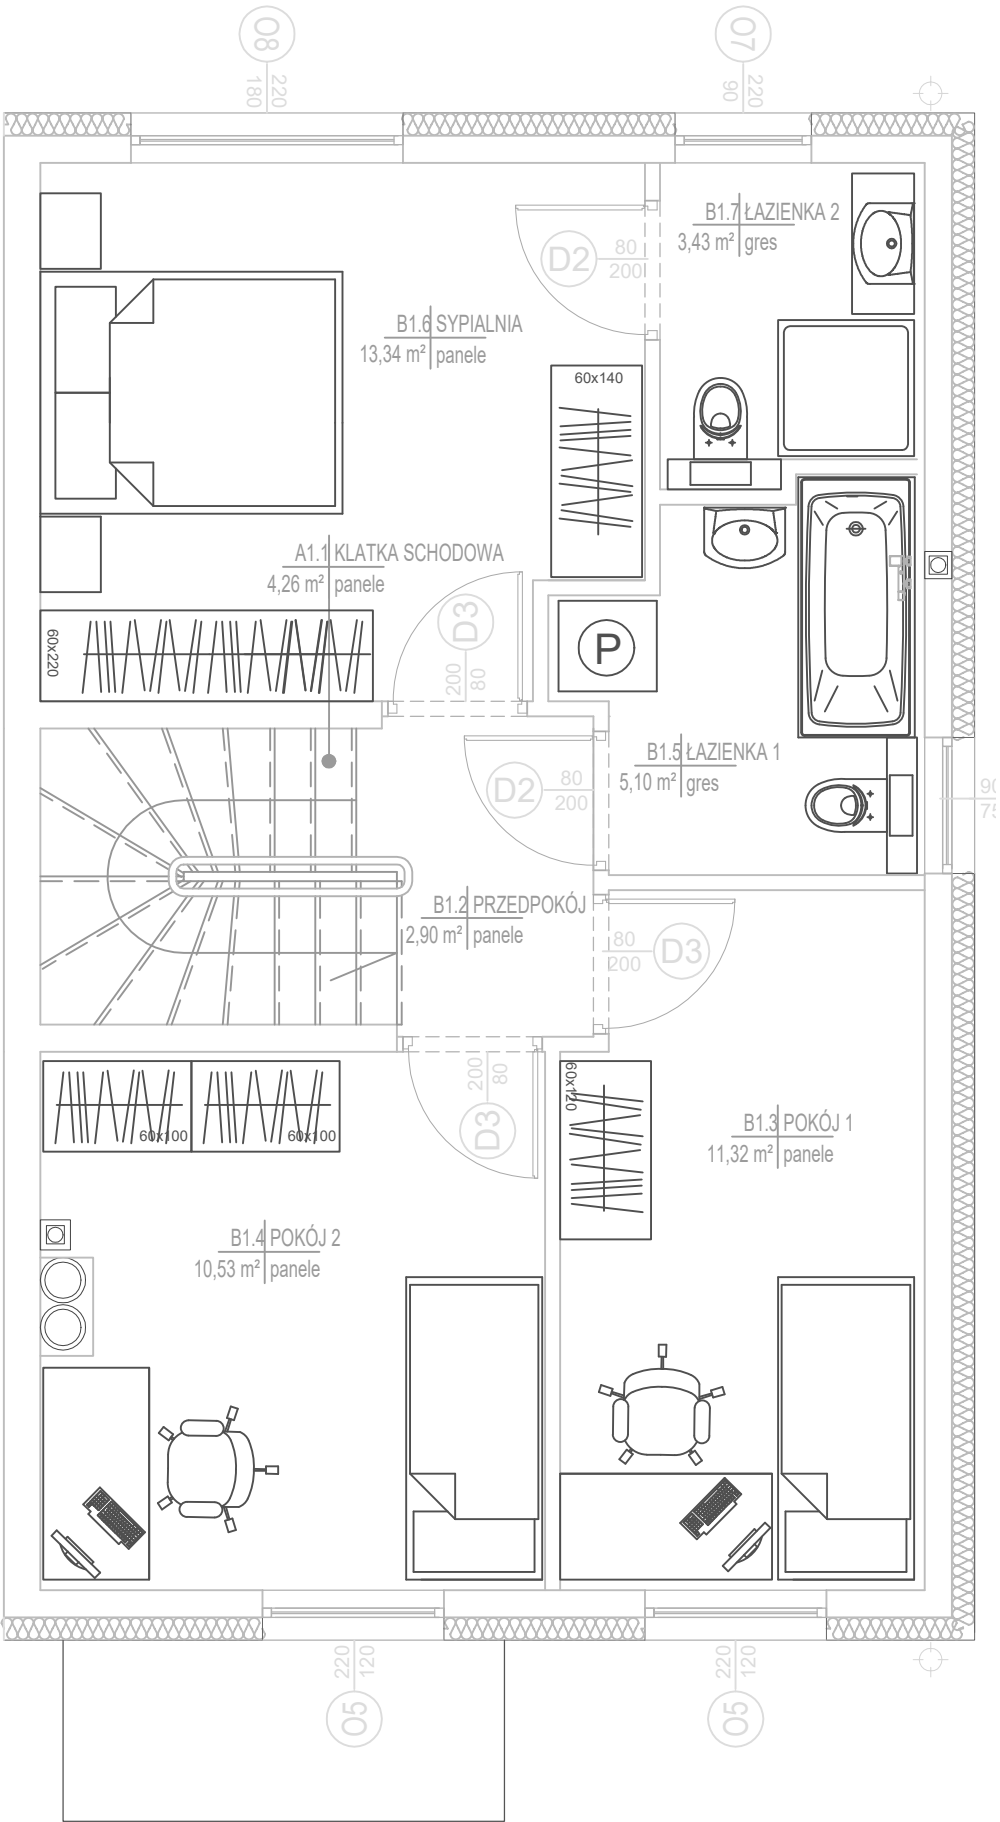

ZESTAWIENIE POWIERZCHNI
POZIOM +1 (PIĘTRO)

POWIERZCHNIA CAŁKOWITA:	
	55,22m ²
POWIERZCHNIA UŻYTKOWA:	
B1.2 PRZEDPOKÓJ	2,90 m ²
B1.3 POKÓJ 1	11,32 m ²
B1.4 POKÓJ 2	10,53 m ²
B1.5 ŁAZIENKA 1	5,10 m ²
B1.6 SYGNALIZACJA	13,34 m ²
B1.7 ŁAZIENKA 2	3,43 m ²
RAZEM:	46,92 m²
POWIERZCHNIE DODATKOWE:	
B1.1 KŁATKA SCHODOWA	4,26 m ²
RAZEM:	4,26 m²

PODDASZE

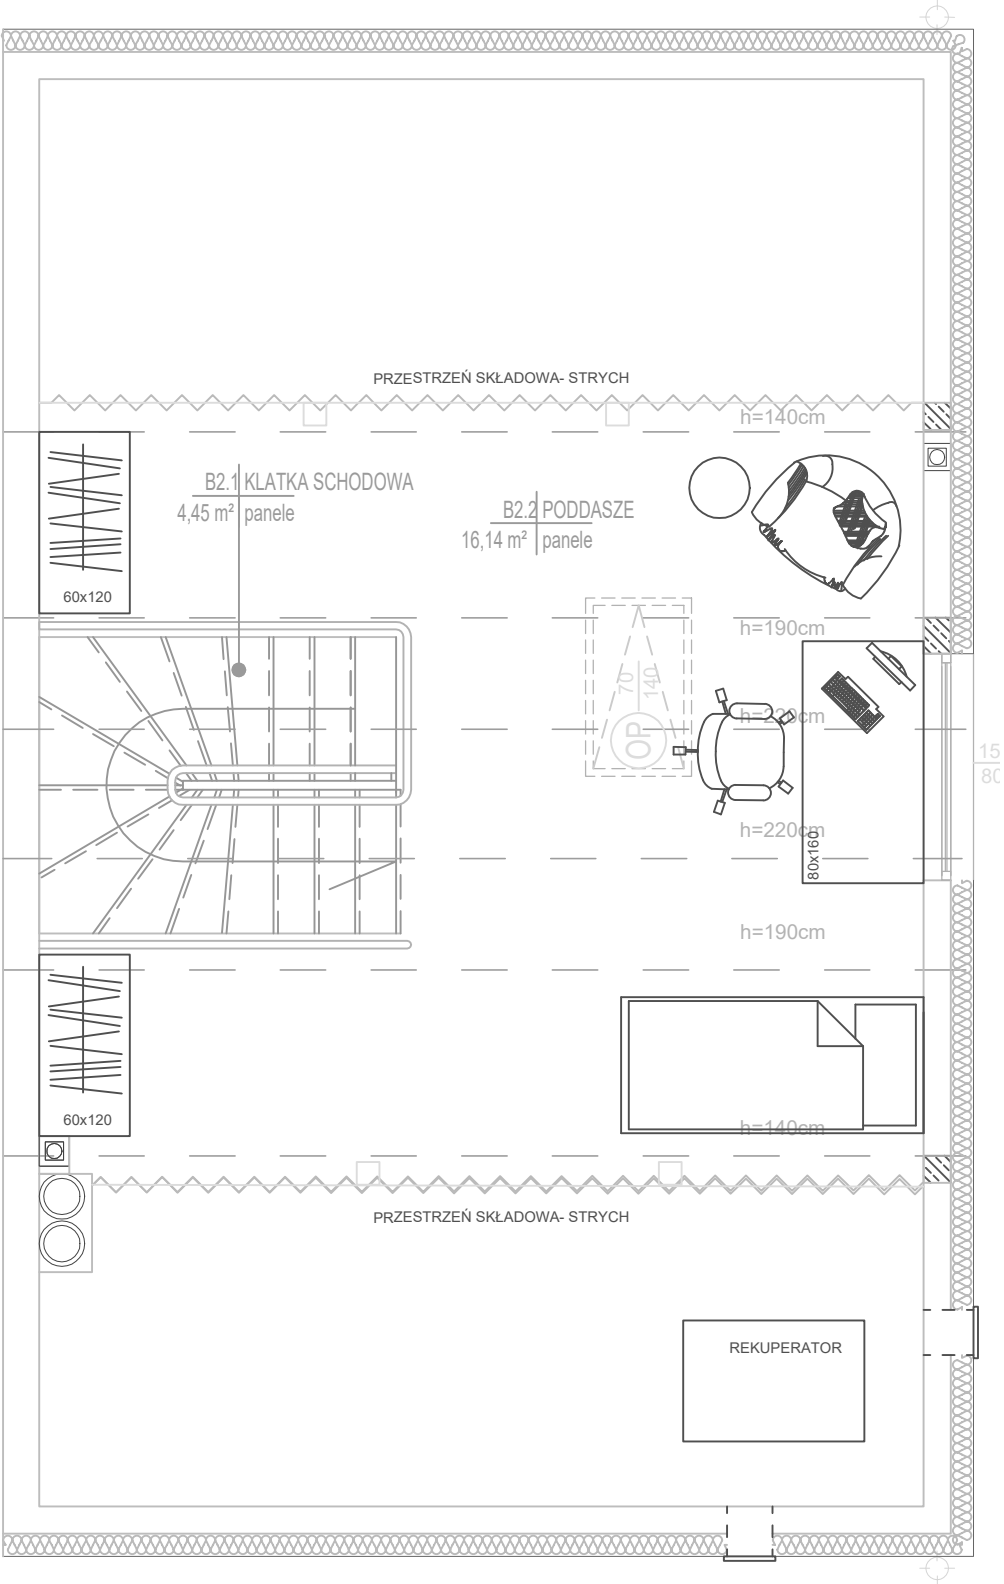

ZESTAWIENIE POWIERZCHNI POZIOM +2 (PODDASZE UŻYTKOWE)		
POWIERZCHNIA CAŁKOWITA:		
		52,22m ²
POW. UŻYTKOWA:	WG NORMY	PO POSADZCE
B2.2 PODDASZE	16,14 m ²	50,29 m ²
RAZEM:	16,14 m ²	50,29 m ²
POWIERZCHNIE DODATKOWE:		
B2.1 KLATKA SCHODOWA		4,45 m ²
RAZEM:		4,45 m ²