



PARTER

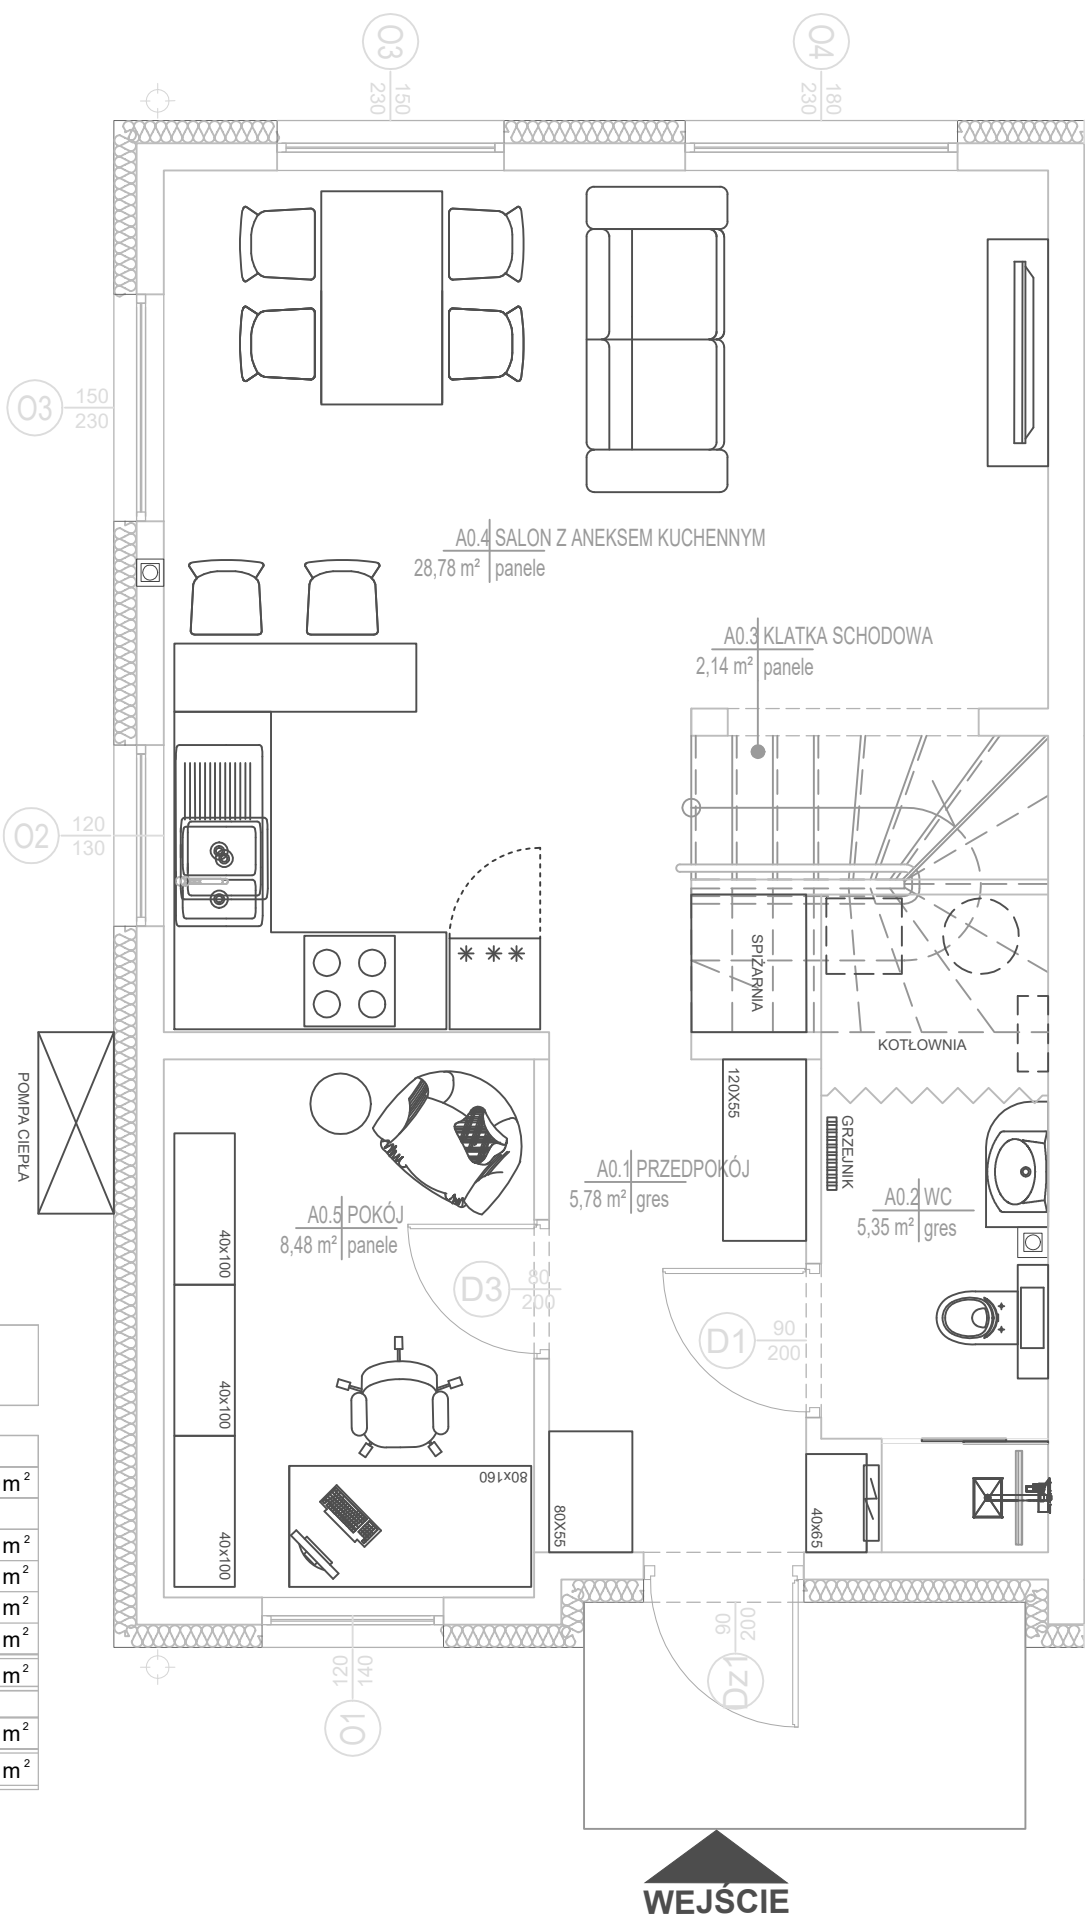

ZESTAWIENIE POWIERZCHNI
POZIOM 0 (PARTER)


POWIERZCHNIA CAŁKOWITA:	
	54,20m ²
POWIERZCHNIA UŻYTKOWA:	
A0.1 PRZEDPOKÓJ	5,78 m ²
A0.2 WC	5,35 m ²
A0.4 SALON Z ANEKSEM K.	28,78 m ²
A0.5 POKÓJ	8,48 m ²
RAZEM:	48,39 m ²
POWIERZCHNIE DODATKOWE:	
A0.3 KLATKA SCHODOWA	2,14 m ²
RAZEM:	2,14 m ²

PIĘTRO

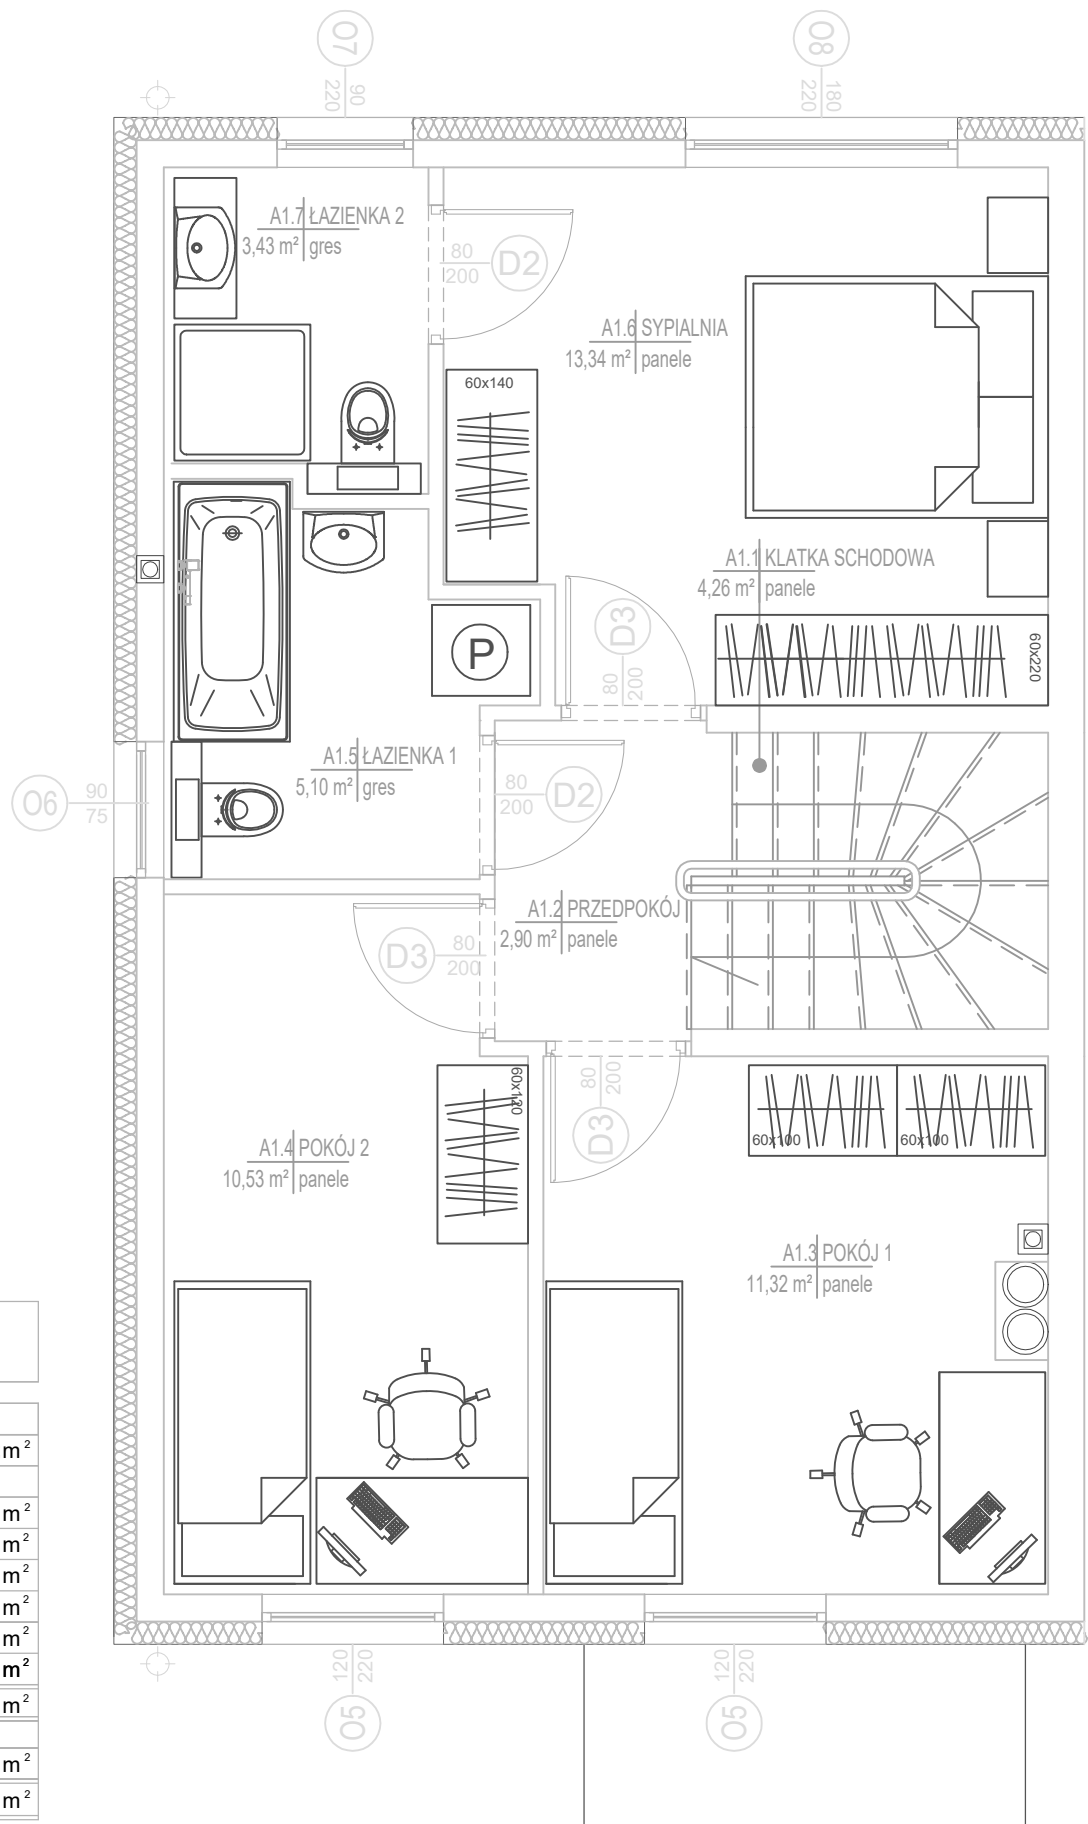

ZESTAWIENIE POWIERZCHNI POZIOM +1 (PIĘTRO)		
POWIERZCHNIA CAŁKOWITA:		
		55,22 m ²
POWIERZCHNIA UŻYTKOWA:		
A1.2	PRZEDPOKÓJ	2,90 m ²
A1.3	POKÓJ 1	11,32 m ²
A1.4	POKÓJ 2	10,53 m ²
A1.5	ŁAZIENKA 1	5,10 m ²
A1.6	SYPIALNIA	13,34 m ²
A1.7	ŁAZIENKA 2	3,43 m ²
RAZEM:		46,92 m ²
POWIERZCHNIE DODATKOWE:		
A1.1	KLATKA SCHODOWA	4,26 m ²
RAZEM:		4,26 m ²

PODDASZE

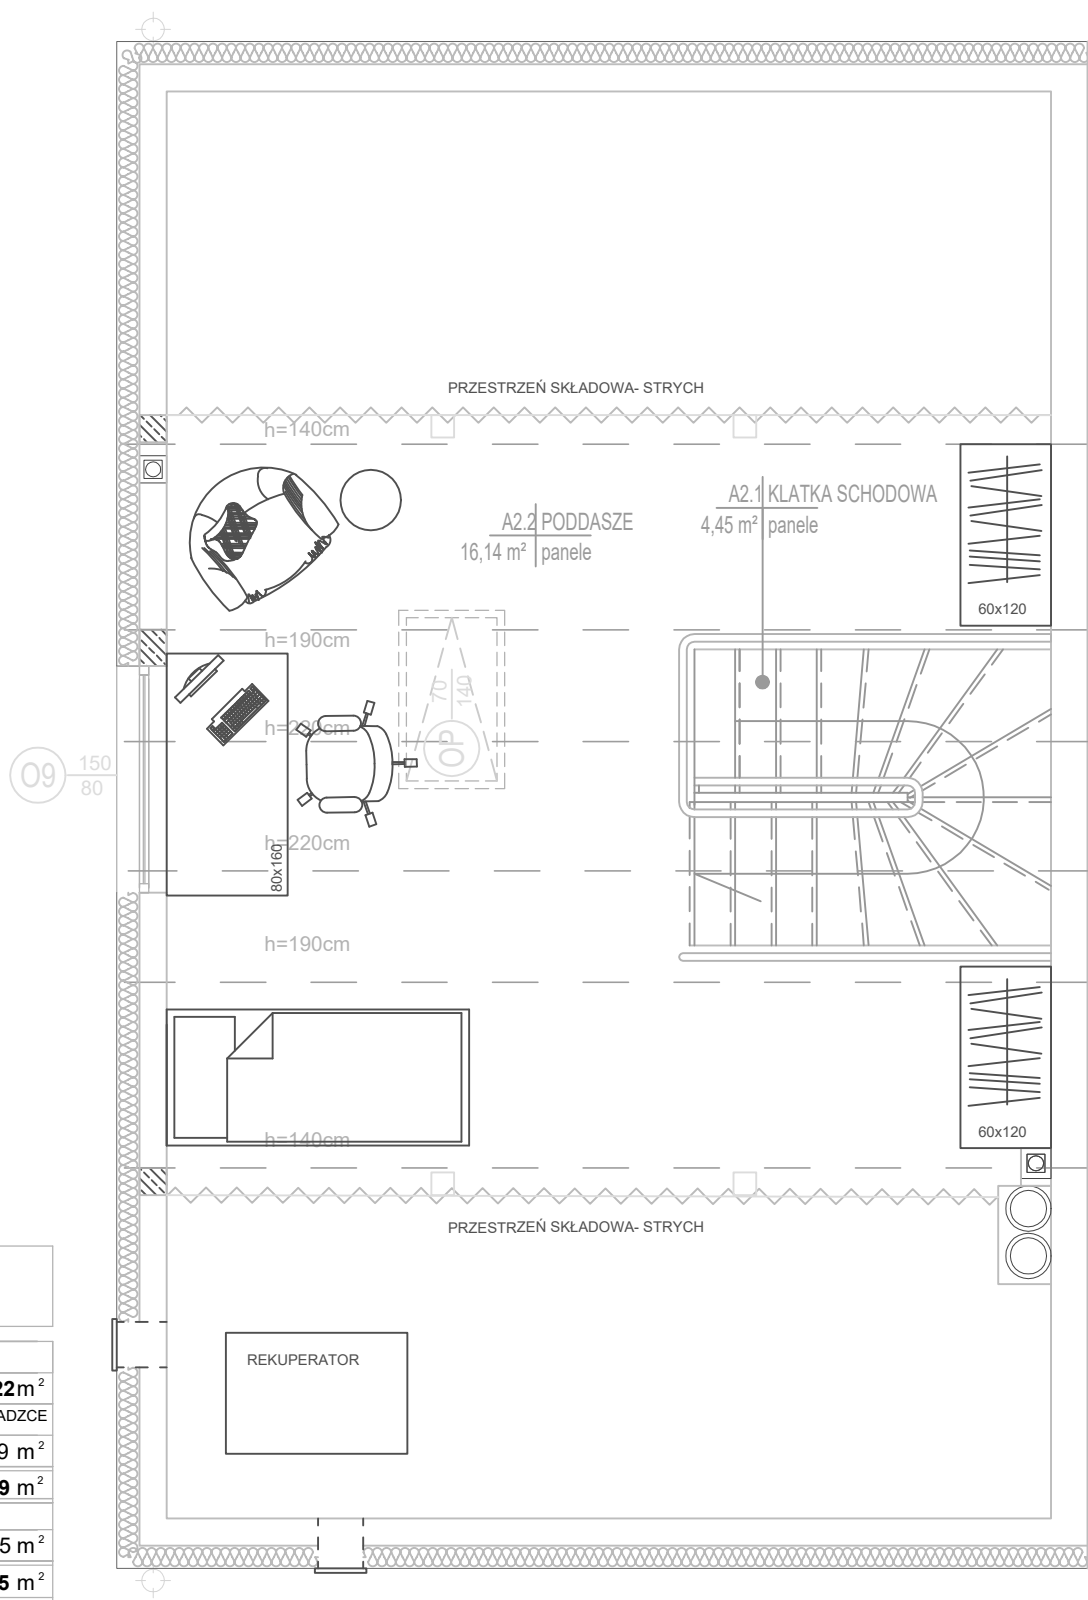

ZESTAWIENIE POWIERZCHNI POZIOM +2 (PODDASZE UŻYTKOWE)			
POWIERZCHNIA CAŁKOWITA:			
			52,22m ²
POW. UŻYTKOWA:		WG NORMY	PO POSADZCE
A2.2	PODDASZE	16,14 m ²	50,29 m ²
	RAZEM:	16,14 m ²	50,29 m ²
POWIERZCHNIE DODATKOWE:			
A2.1	KLATKA SCHODOWA		4,45 m ²
	RAZEM:		4,45 m ²